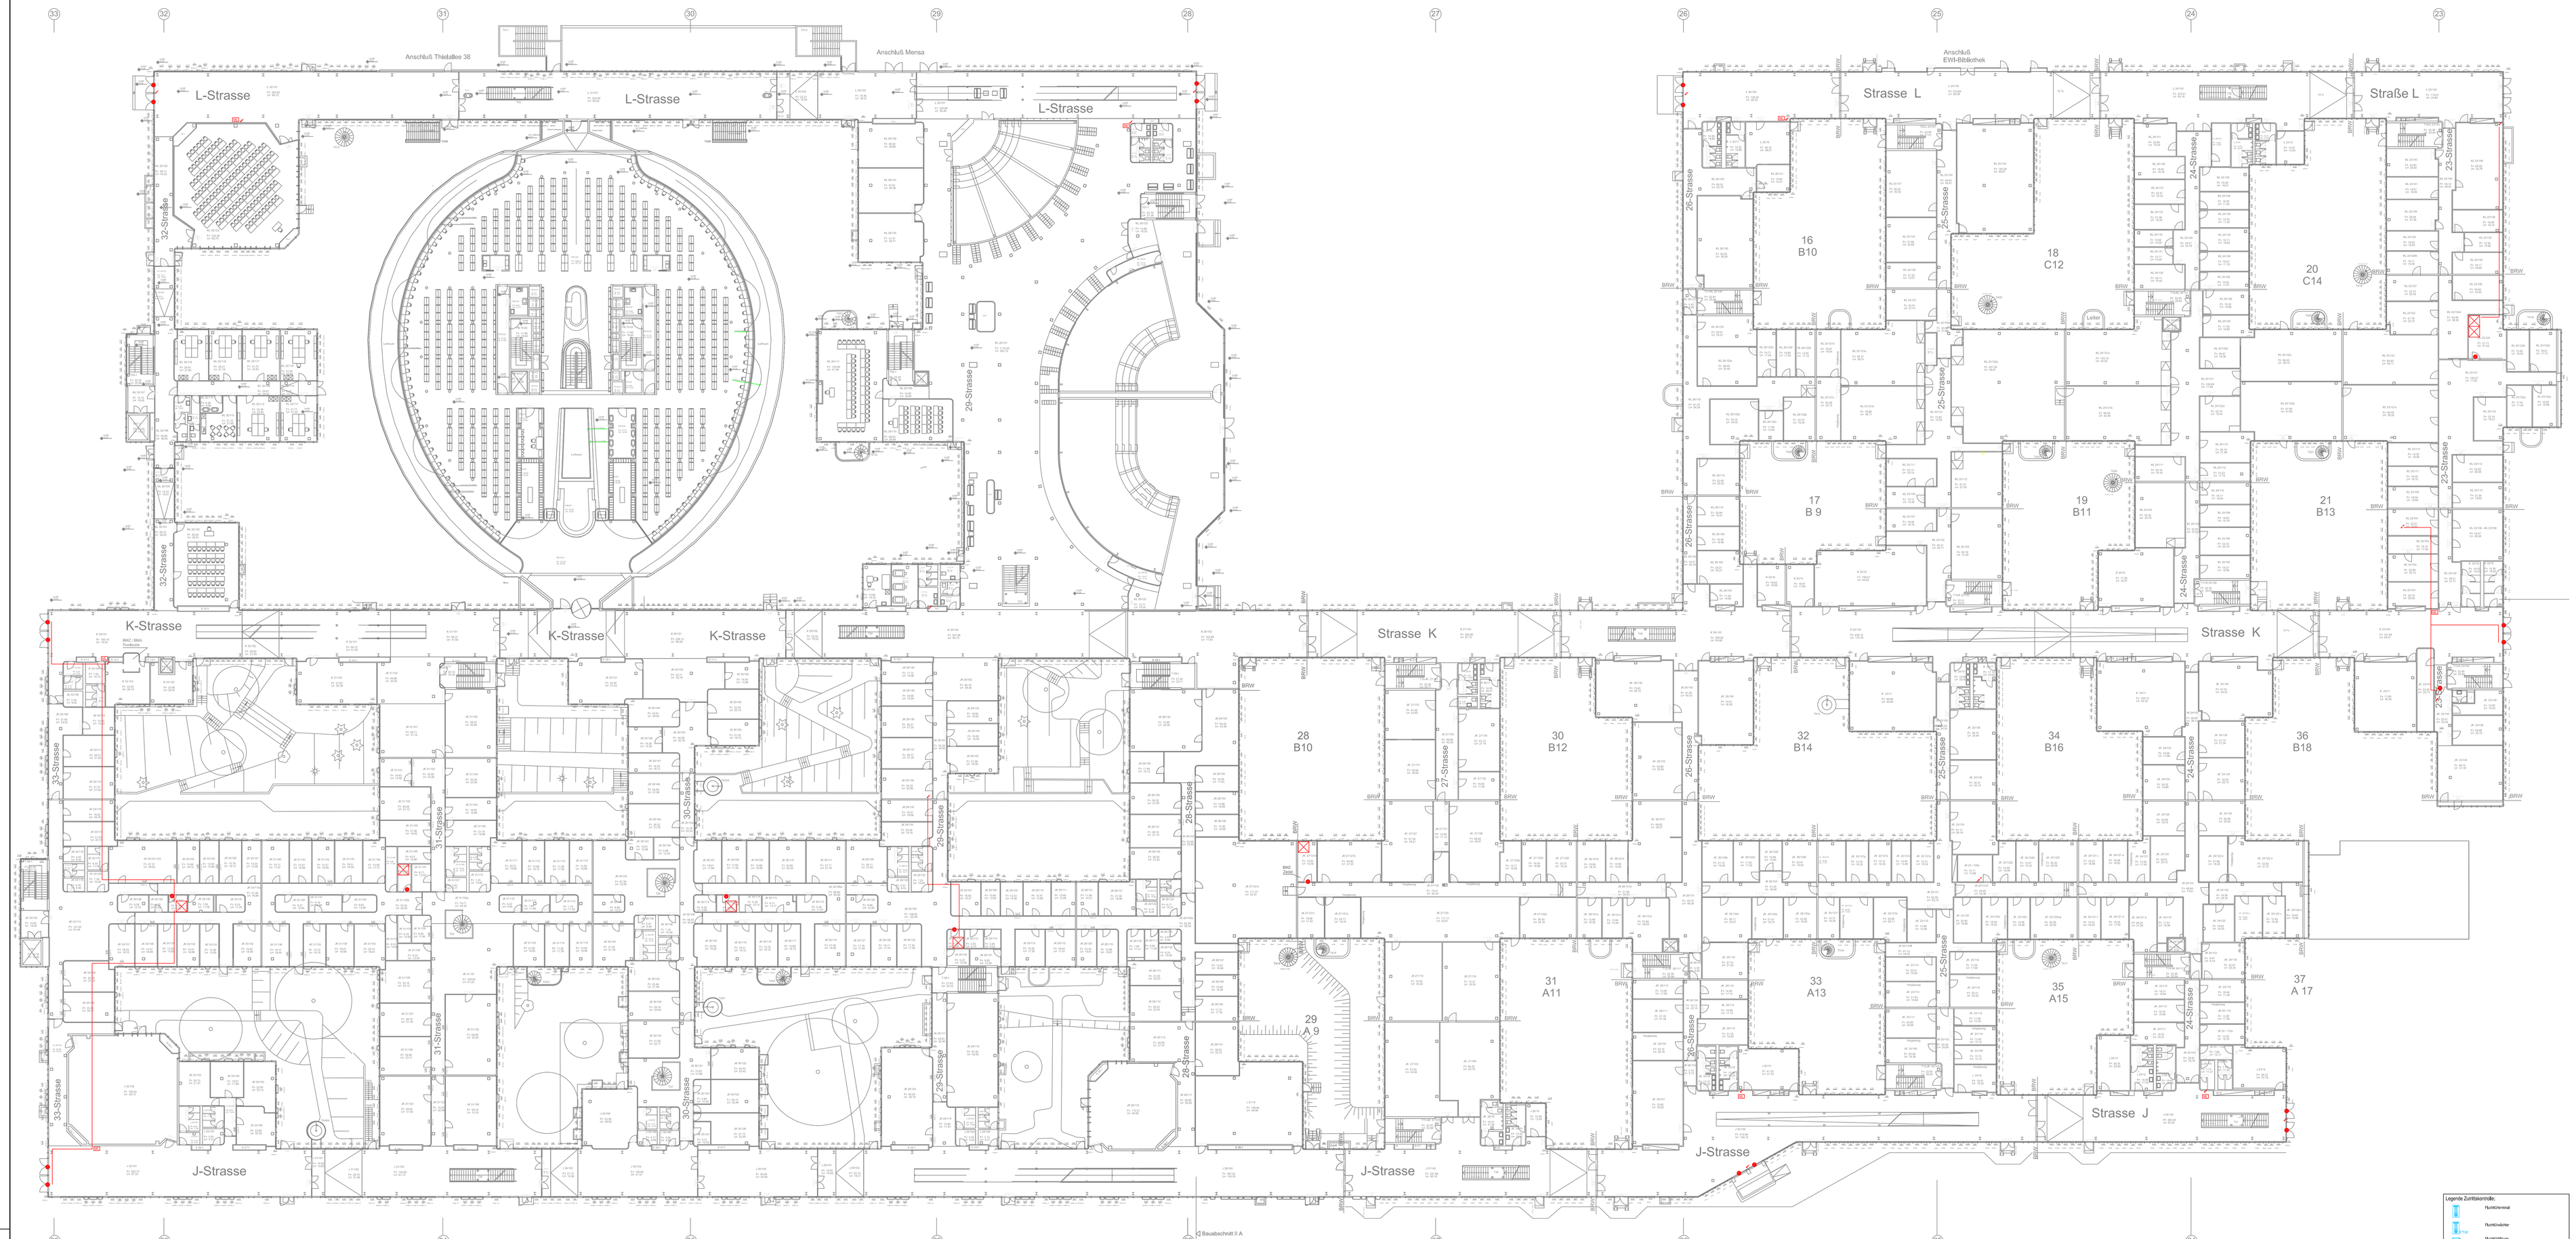

Legende Zumtobelmöbel:

- Rauchmelder
- Rauchdruckfeler
- Rauchlüftung Lüfter
- Einzelleuchte
- Bewegungsmelder "Steinel"
- Selbstverriegelndes Panikschloss mit Blockglieder
- Offline Schließzylinder
- Offline Schließzylinder Aussen
- Offline Schließzylinder mit Funktionen
- Offline Schließzylinder für Drittfirmen
- Online Schließzylinder
- Online Schließzylinder mit PIN/Eingabe
- Online Schließzylinder für Elbh
- Bedienfeldtaste (rauchdr)
- Mechanischer Zylinder
- Hinweiskennzeichnungen
- Offline-Buchtag
- Hinweiskasten
- Motor-Meldung
- Motor-Meldung mit Selbstverriegelndes Panikschloss

Das Präsidium
- Technische Abteilung - III
Rüdesheimer Str. 54-56

14197 Berlin

Freie Universität Berlin

Datum	Änderungen	Zeichnerin
20.12.2011	Diverse Änderungen in der Silbelsäule / Strassen K-L	Sprewoka
11.01.2011	Eintragen und ändern der (Innen- und Außen-) Treppenbeschriftungen	Sosowith
03.04.2009	Nach Begehung Gesichtsfeld, Zeichnungsstandardisierung	Weise

LIEGENSCHAFT / BAUVORHABEN

6560
Habelschwerdter Allee 45
14195 Berlin

NUTZER
FU-Berlin

PLANBEZEICHNUNG
Rost+Silberlaube
Grundriss Erdgeschoss
(Niveau 1)

Plannummer 101
Index C
Bearbeiter / Telefon Spieker/83855563
Unterschrift

Datum	Zeichnerin	Maßstab	Blattgröße
April 2009		1:250	840/1680

Index	Datum	Änderung	Bearbeiter	CAD
Unterschrift Genius		Planstatus: Ausführungsplanung	Alle Maße sind am Bau zu prüfen !	

GENIUS Ingenieurbüro GmbH
Tristanstraße 30
10318 - Berlin
Tel.: 030 / 85 84 0
Fax: 030 / 81 85 84 10
mail: info@ingenius.de
www.ingenius.de

Bauvorhaben: Freie Universität Berlin
Habelschwerdter Allee 45, 14195 Berlin
Zutrittskontrolle

Inhalt: **Installationsplan Zuko**
Niveau 1 - EG - Verkabelung Online Türen

Datum: 30.08.2013
Bearb.: Vo/Ku | CAD: Mb
Maßstab: 1:250
Proj.-Nr.: **65 - 17**
Zeichnungsnr.: 05-17-AZ-IP-HAB-GR-EG.00